
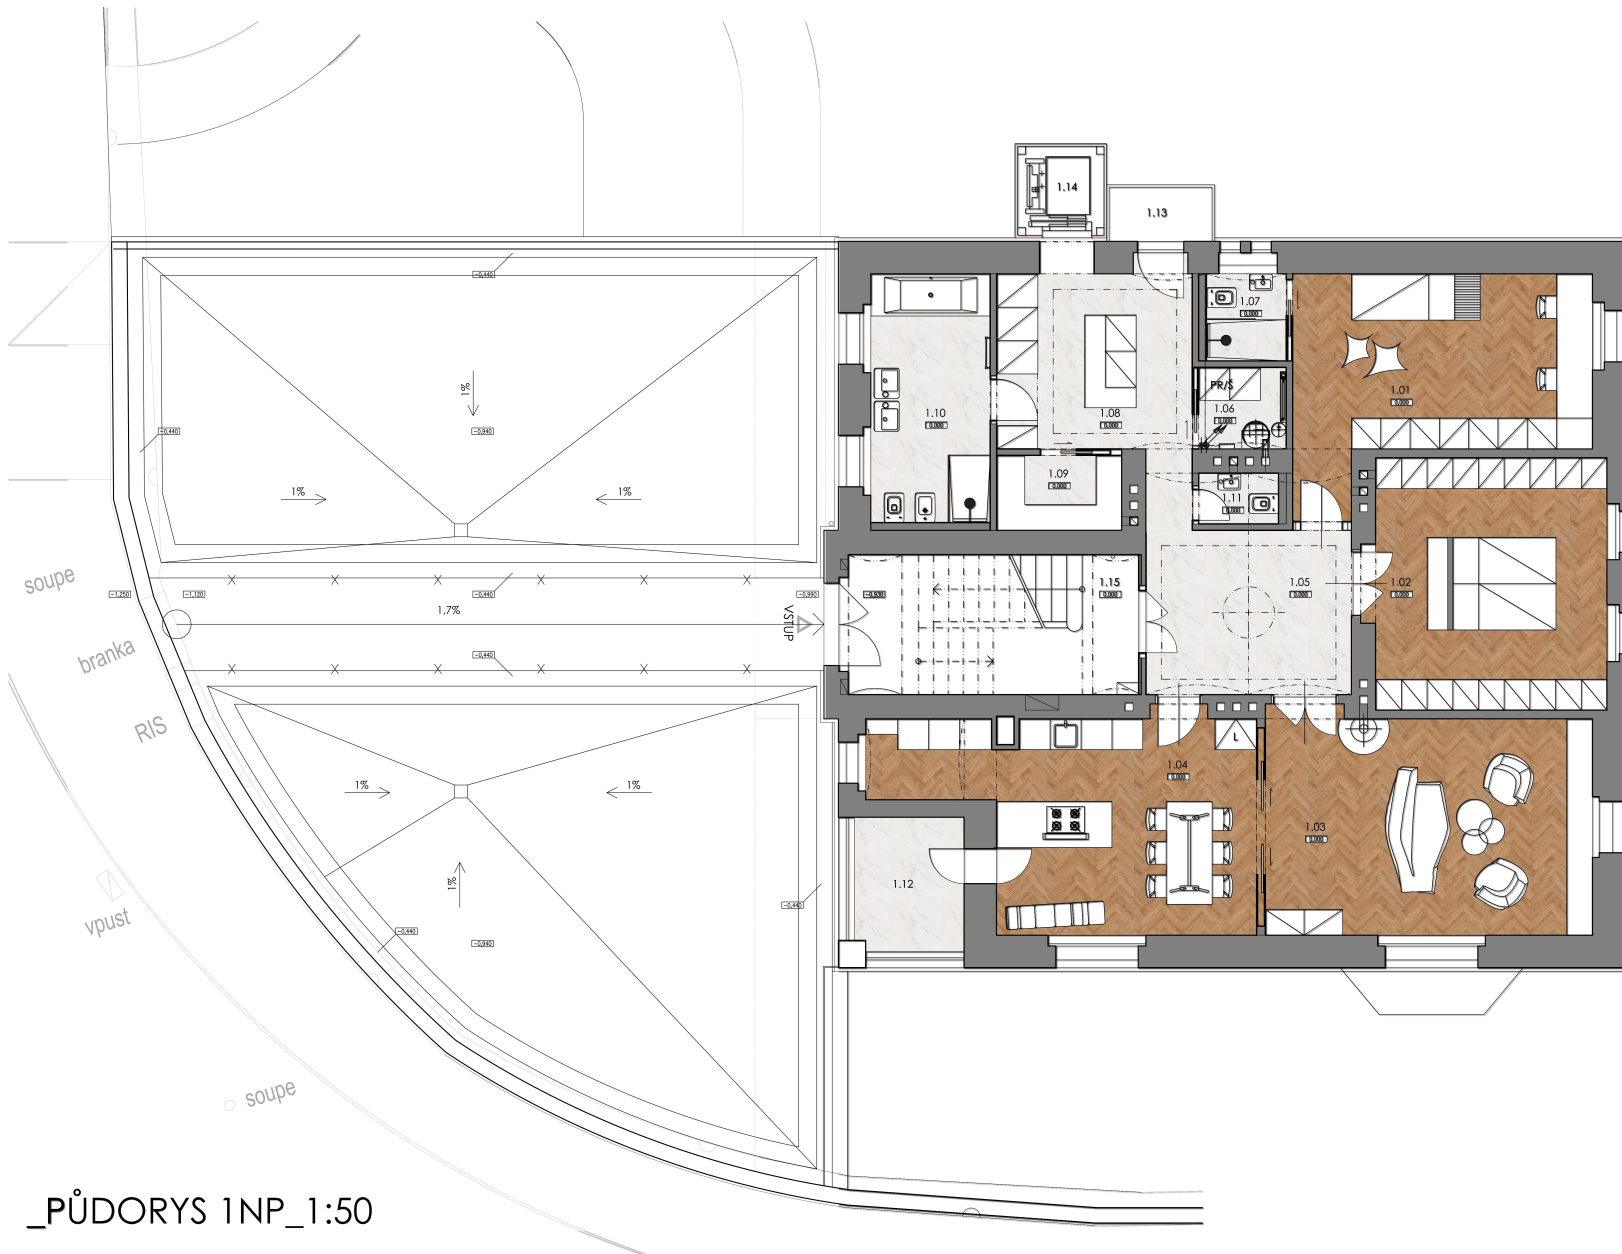


NA DOUBKOVÉ 2

VÁŠ NOVÝ DOMOV

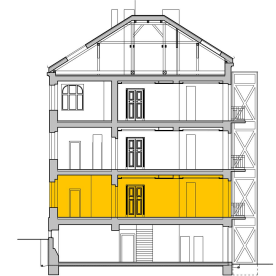

TABULKA MÍSTNOSTÍ:

Č. MÍST.	NÁZEV MÍSTNOSTI	PLOCHA M ²	SV VÝŠKA M
1.01	LOŽNICE	21,40	3,30
1.02	LOŽNICE	22,50	3,30
1.03	OBYVACÍ POKOJ	27,45	3,30
1.04	KUCHYŇNÉ / JIDELNA	25,20	3,30
1.05	HALA	14,15	3,30/3,00
1.08	TECHNICKÁ MÍSTNOST	2,73	3,30
1.07	KOUPELNA	2,80	3,30
1.08	VSTUPNÍ HALA	13,92	3,30/3,00
1.09	ŠATNA	3,55	3,00
1.10	KOUPELNA	11,20	3,30
1.11	WC	1,70	3,00
1.12	LODŽIE	5,50	
1.13	BALKÓN	2,30	
	CELKEM BYT	154,40	
1.14	VÝTAH	3,38	
1.15	SCHODIŠTĚ	16,60	

_PŮDORYS 1NP_1:50



±0,000 = ± 221,12(Bpv)