


NA DOUBKOVÉ 2

VÁŠ NOVÝ DOMOV

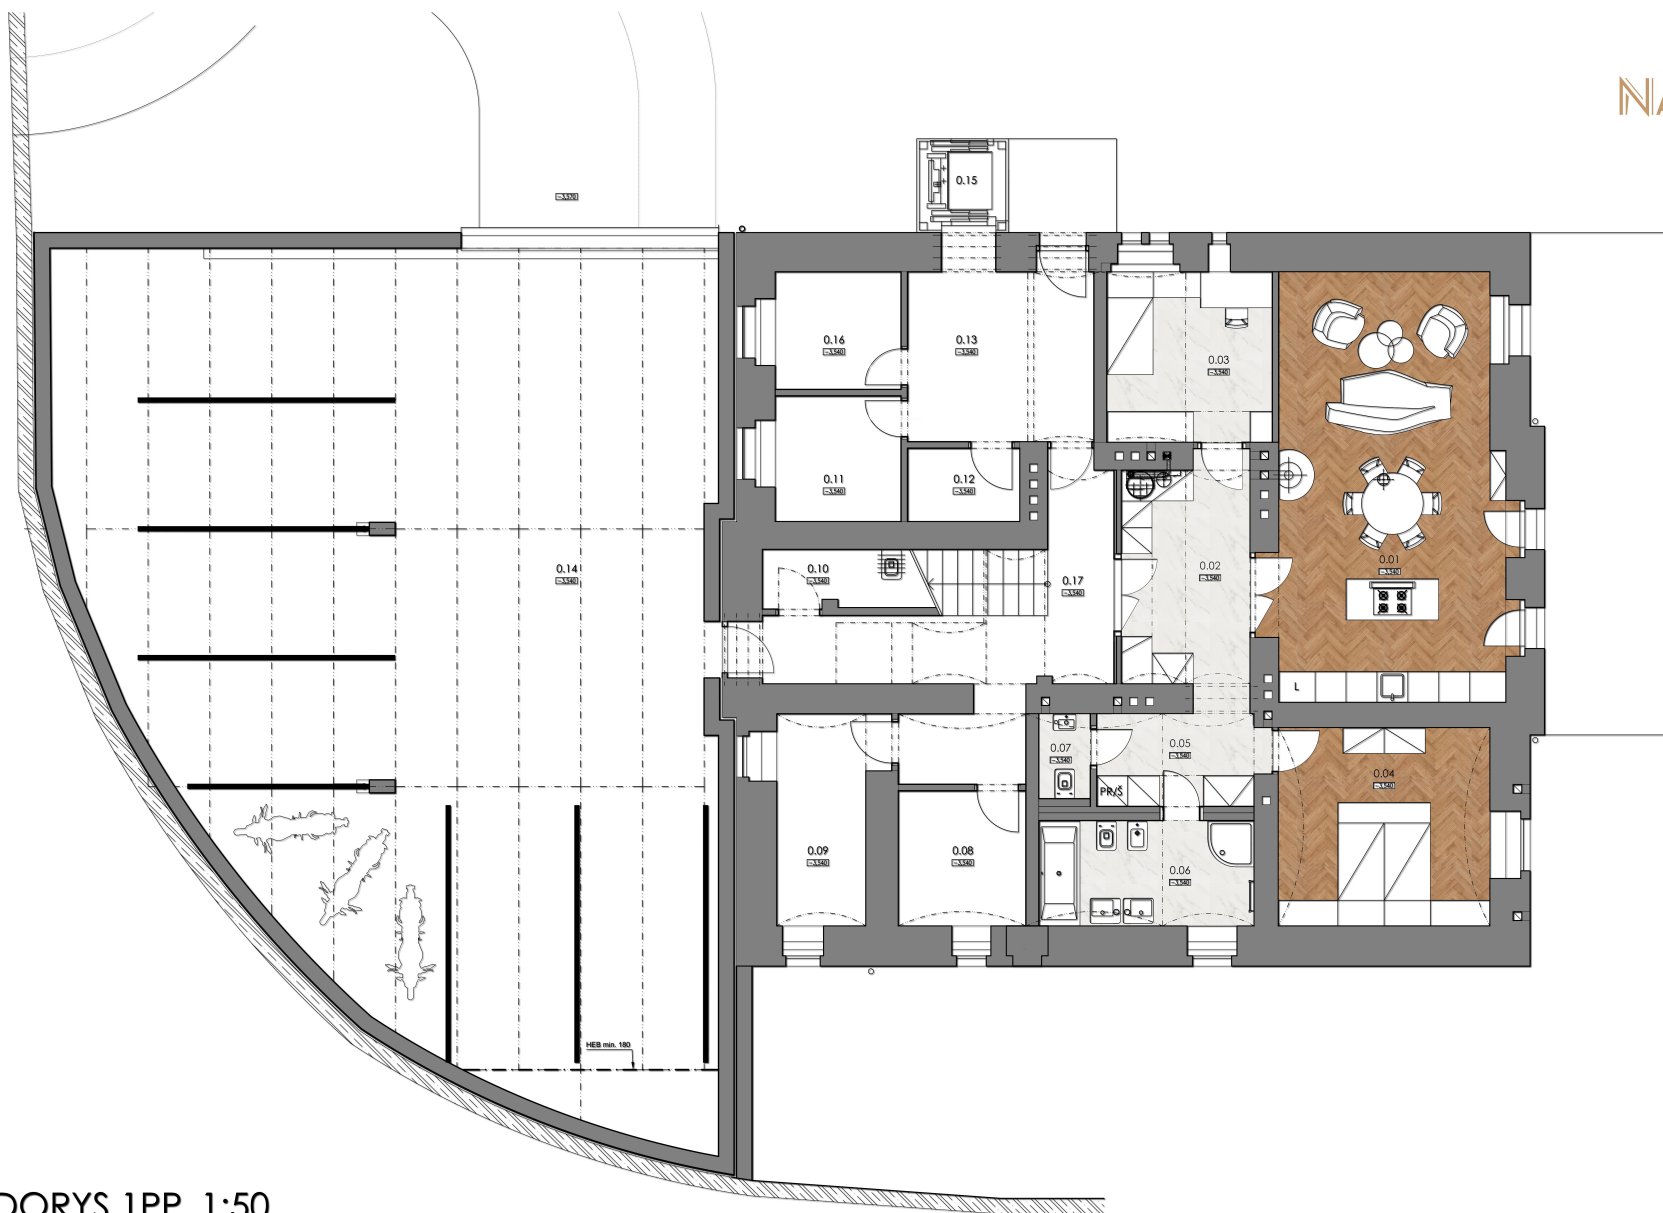

TABULKA MÍSTNOSTÍ:

Č. MÍST.	NÁZEV MÍSTNOSTI	PLOCHA M ²	SV. VÝŠKA M
0.01	OBYTNÝ PROSTOR	37,15	2,95
0.02	VSTUPNÍ HALA	11,00	2,95
0.03	PRACOVNA	11,10	2,95
0.04	LOŽNICE	15,80	2,95
0.05	ŠATNA	5,60	2,95
0.06	KOUPELNA	8,70	2,95
0.07	WC	1,80	2,95
	CELKEM BYT	91,15	
0.08	SKLEPNÍ KÓJE	6,52	2,95
0.09	SKLEPNÍ KÓJE	7,70	2,95
0.10	ÚKLID	3,80	2,95
0.11	SKLEPNÍ KÓJE	5,98	2,95
0.12	SKLAD	3,16	2,95
0.13	VSTUPNÍ HALA/CHODBA	13,00	2,95
0.14	GARŽE	178,70	2,15
0.15	VÝTAH		
0.16	SKLEPNÍ KÓJE	5,98	2,95
0.17	CHODBA	16,25	2,95

_PŮDORYS 1PP_1:50



±0,000 = + 221,12(Bpv)